


# ÚZEMNÍ PLÁN SOKOLEČ

NÁVRH PRO SPOLEČNÉ JEDNÁNÍ

## VÝKRES ŠIRŠÍCH VZTAHŮ

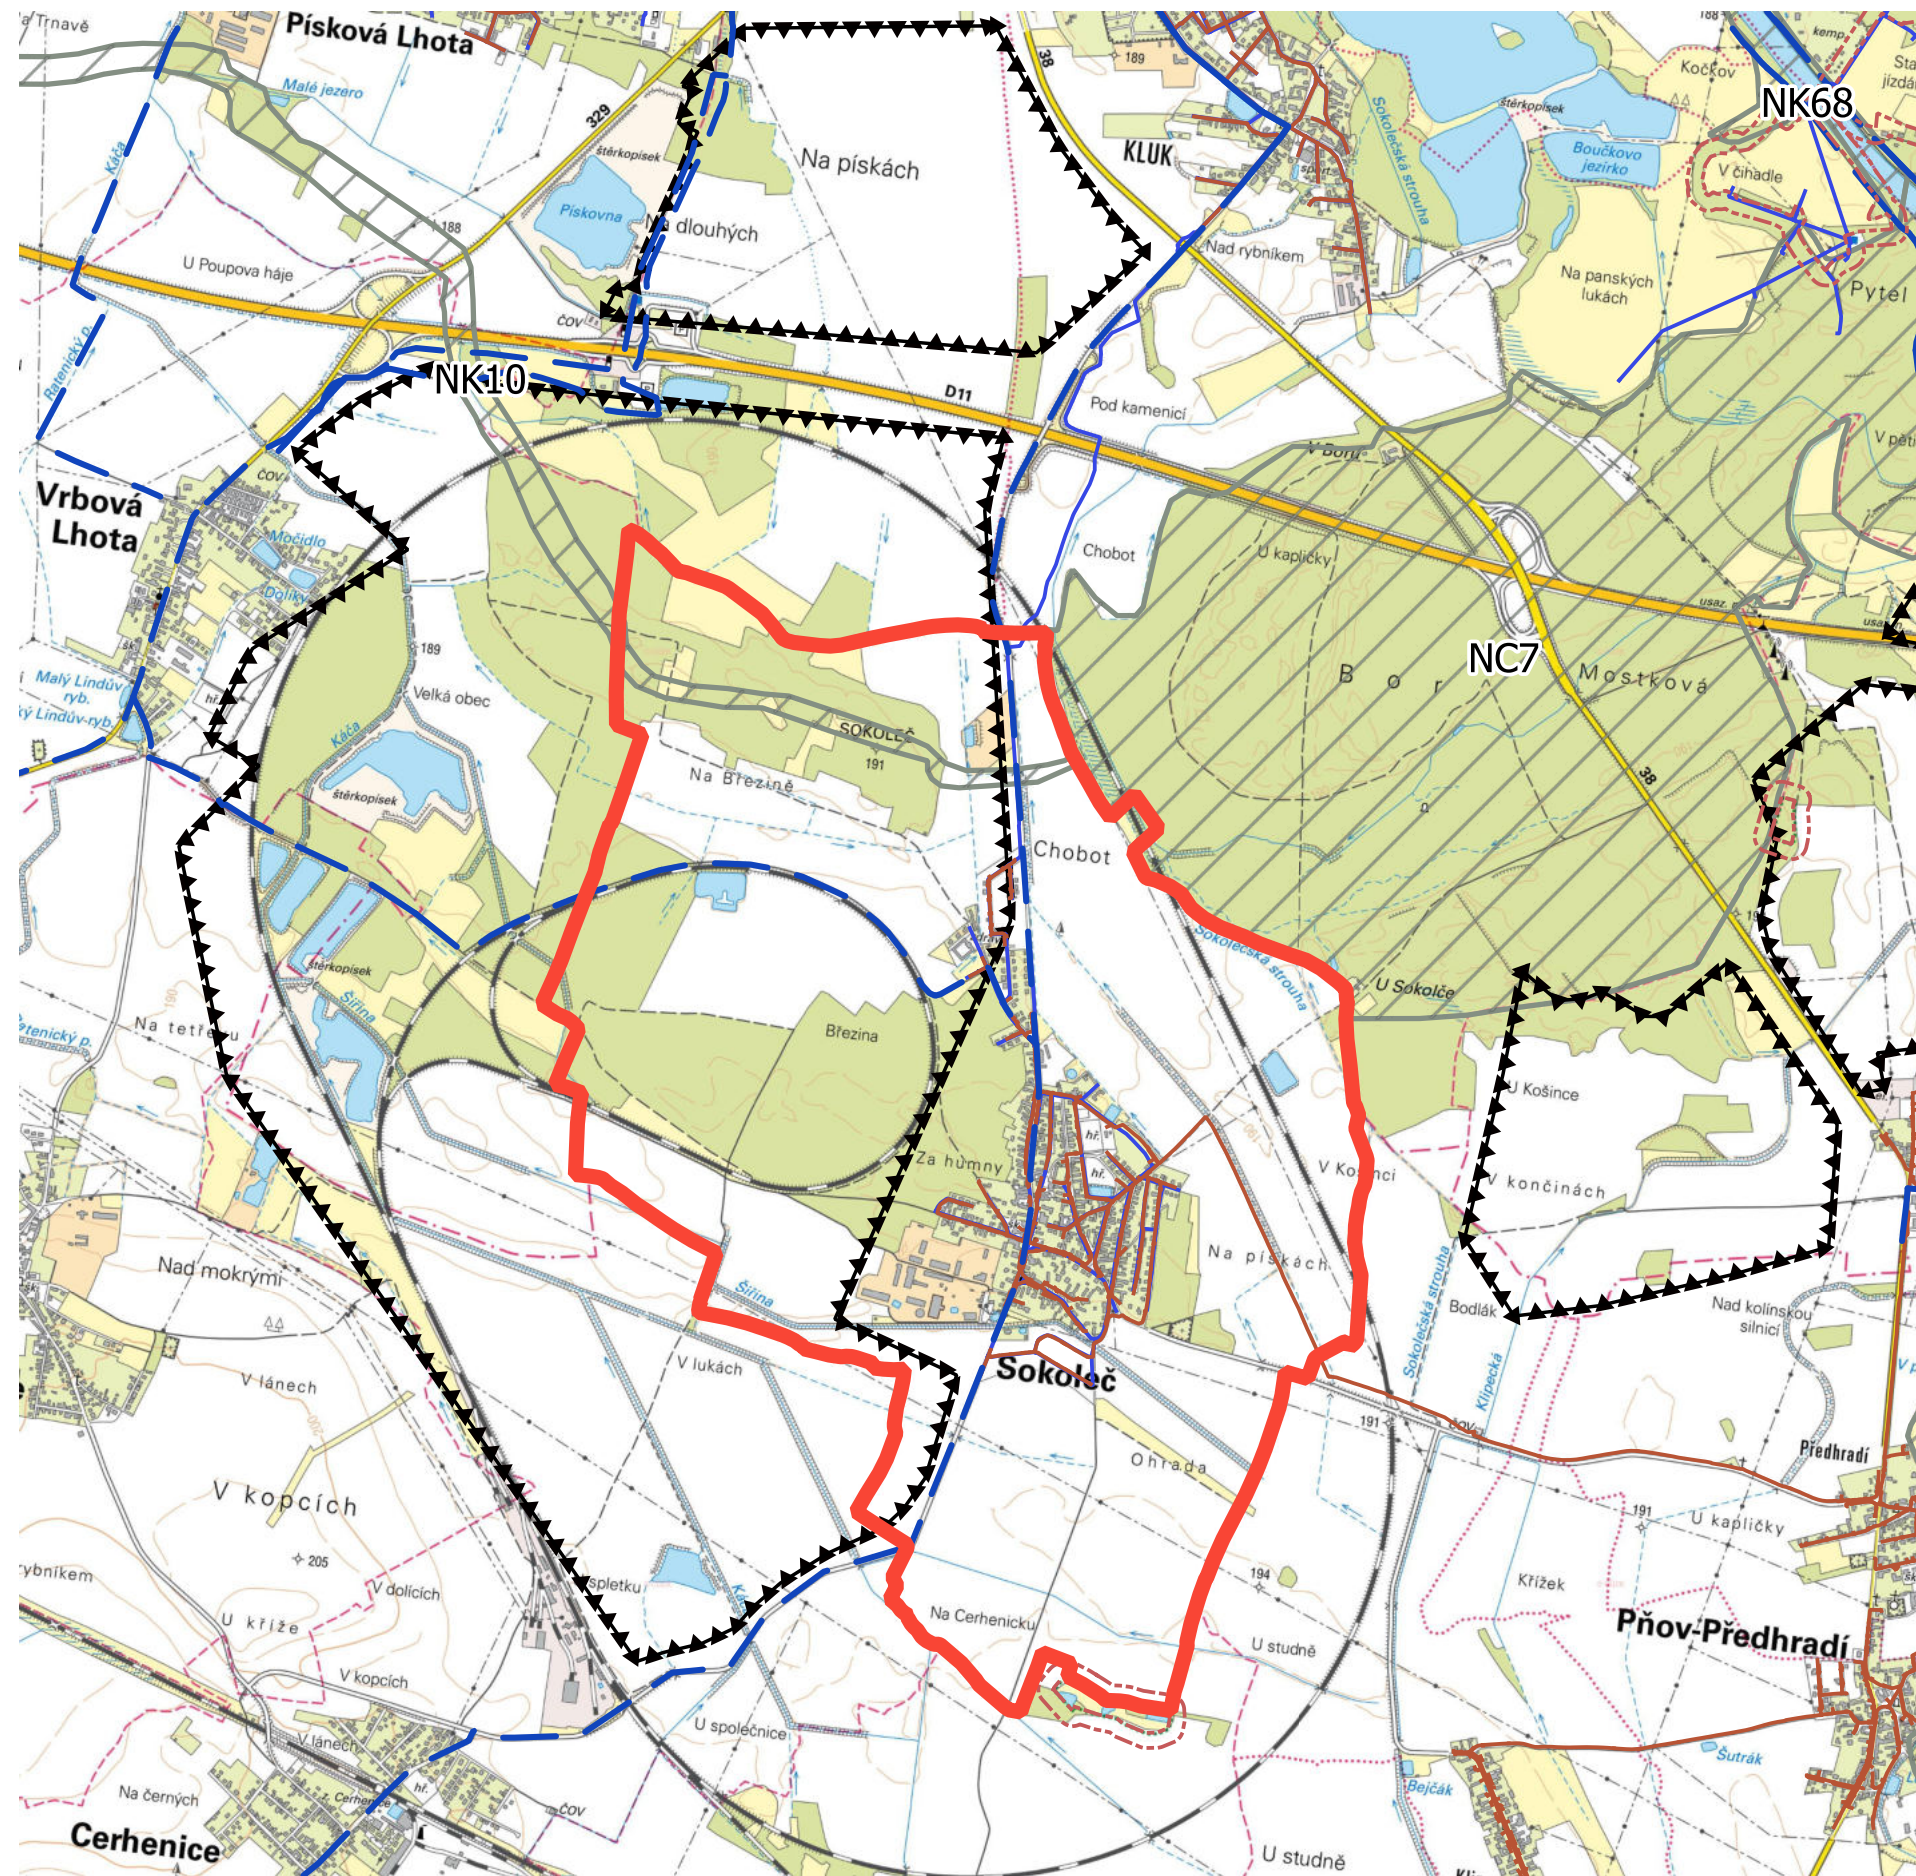

### LEGENDA

- HRANICE ŘEŠENÉHO ÚZEMÍ
- OCHRANNÉ PÁSMO NÁRODNÍ PŘÍRODNÍ PAMÁTKY V JEZÍRKÁCH
- CYKLOTRASY/CYKLOSTEZKY
- KANALIZACE
- VODOVOD
- PROGNÓZNÍ LOŽISKO NEROSTNÝCH SUROVIN
- ÚZEMNÍ SYSTÉM EKOLOGICKÉ STABILITY (ÚSES)
- VEDENÍ EL. ENERGIE
- ŽELEZNICE

ZPRACOVATEL

NÁZEV DOKUMENTACE  
NÁZEV VÝKRESU  
FÁZE  
ODPOVĚDNÝ PROJEKTANT  
MĚŘÍTKO  
FORMÁT  
DATUM

**ŘEZNÍK**  
URBANISTICKÝ ATELJÉR

ÚZEMNÍ PLÁN SOKOLEČ  
VÝKRES ŠIRŠÍCH VZTAHŮ  
VEŘEJNÉ PROJEDNÁNÍ  
ING. VLADIVOJ ŘEZNÍK  
1 : 25 000  
A3  
14.7.2023