



Pečky - uzavírka komunikace II/329

NÁVRH

dopravně inženýrského opatření (DIO)


SEDOZ
DOPRAVNÍ ZNAČENÍ

Při umístění dopravního značení musí
být dodrženy podmínky dané
v Příručce pro označování pracovních míst
na dálnicích a silnicích vydané ŘSaD,
zák. č. 361/2000 Sb. v platném znění
a zák. č. 13/1997 Sb. v platném znění.

Ing.
Tomáš
Barták

Digitálně
podepsal Ing.
Tomáš Barták
Datum:
2026.06.30
08:30:58 +02'00'


uzavírka

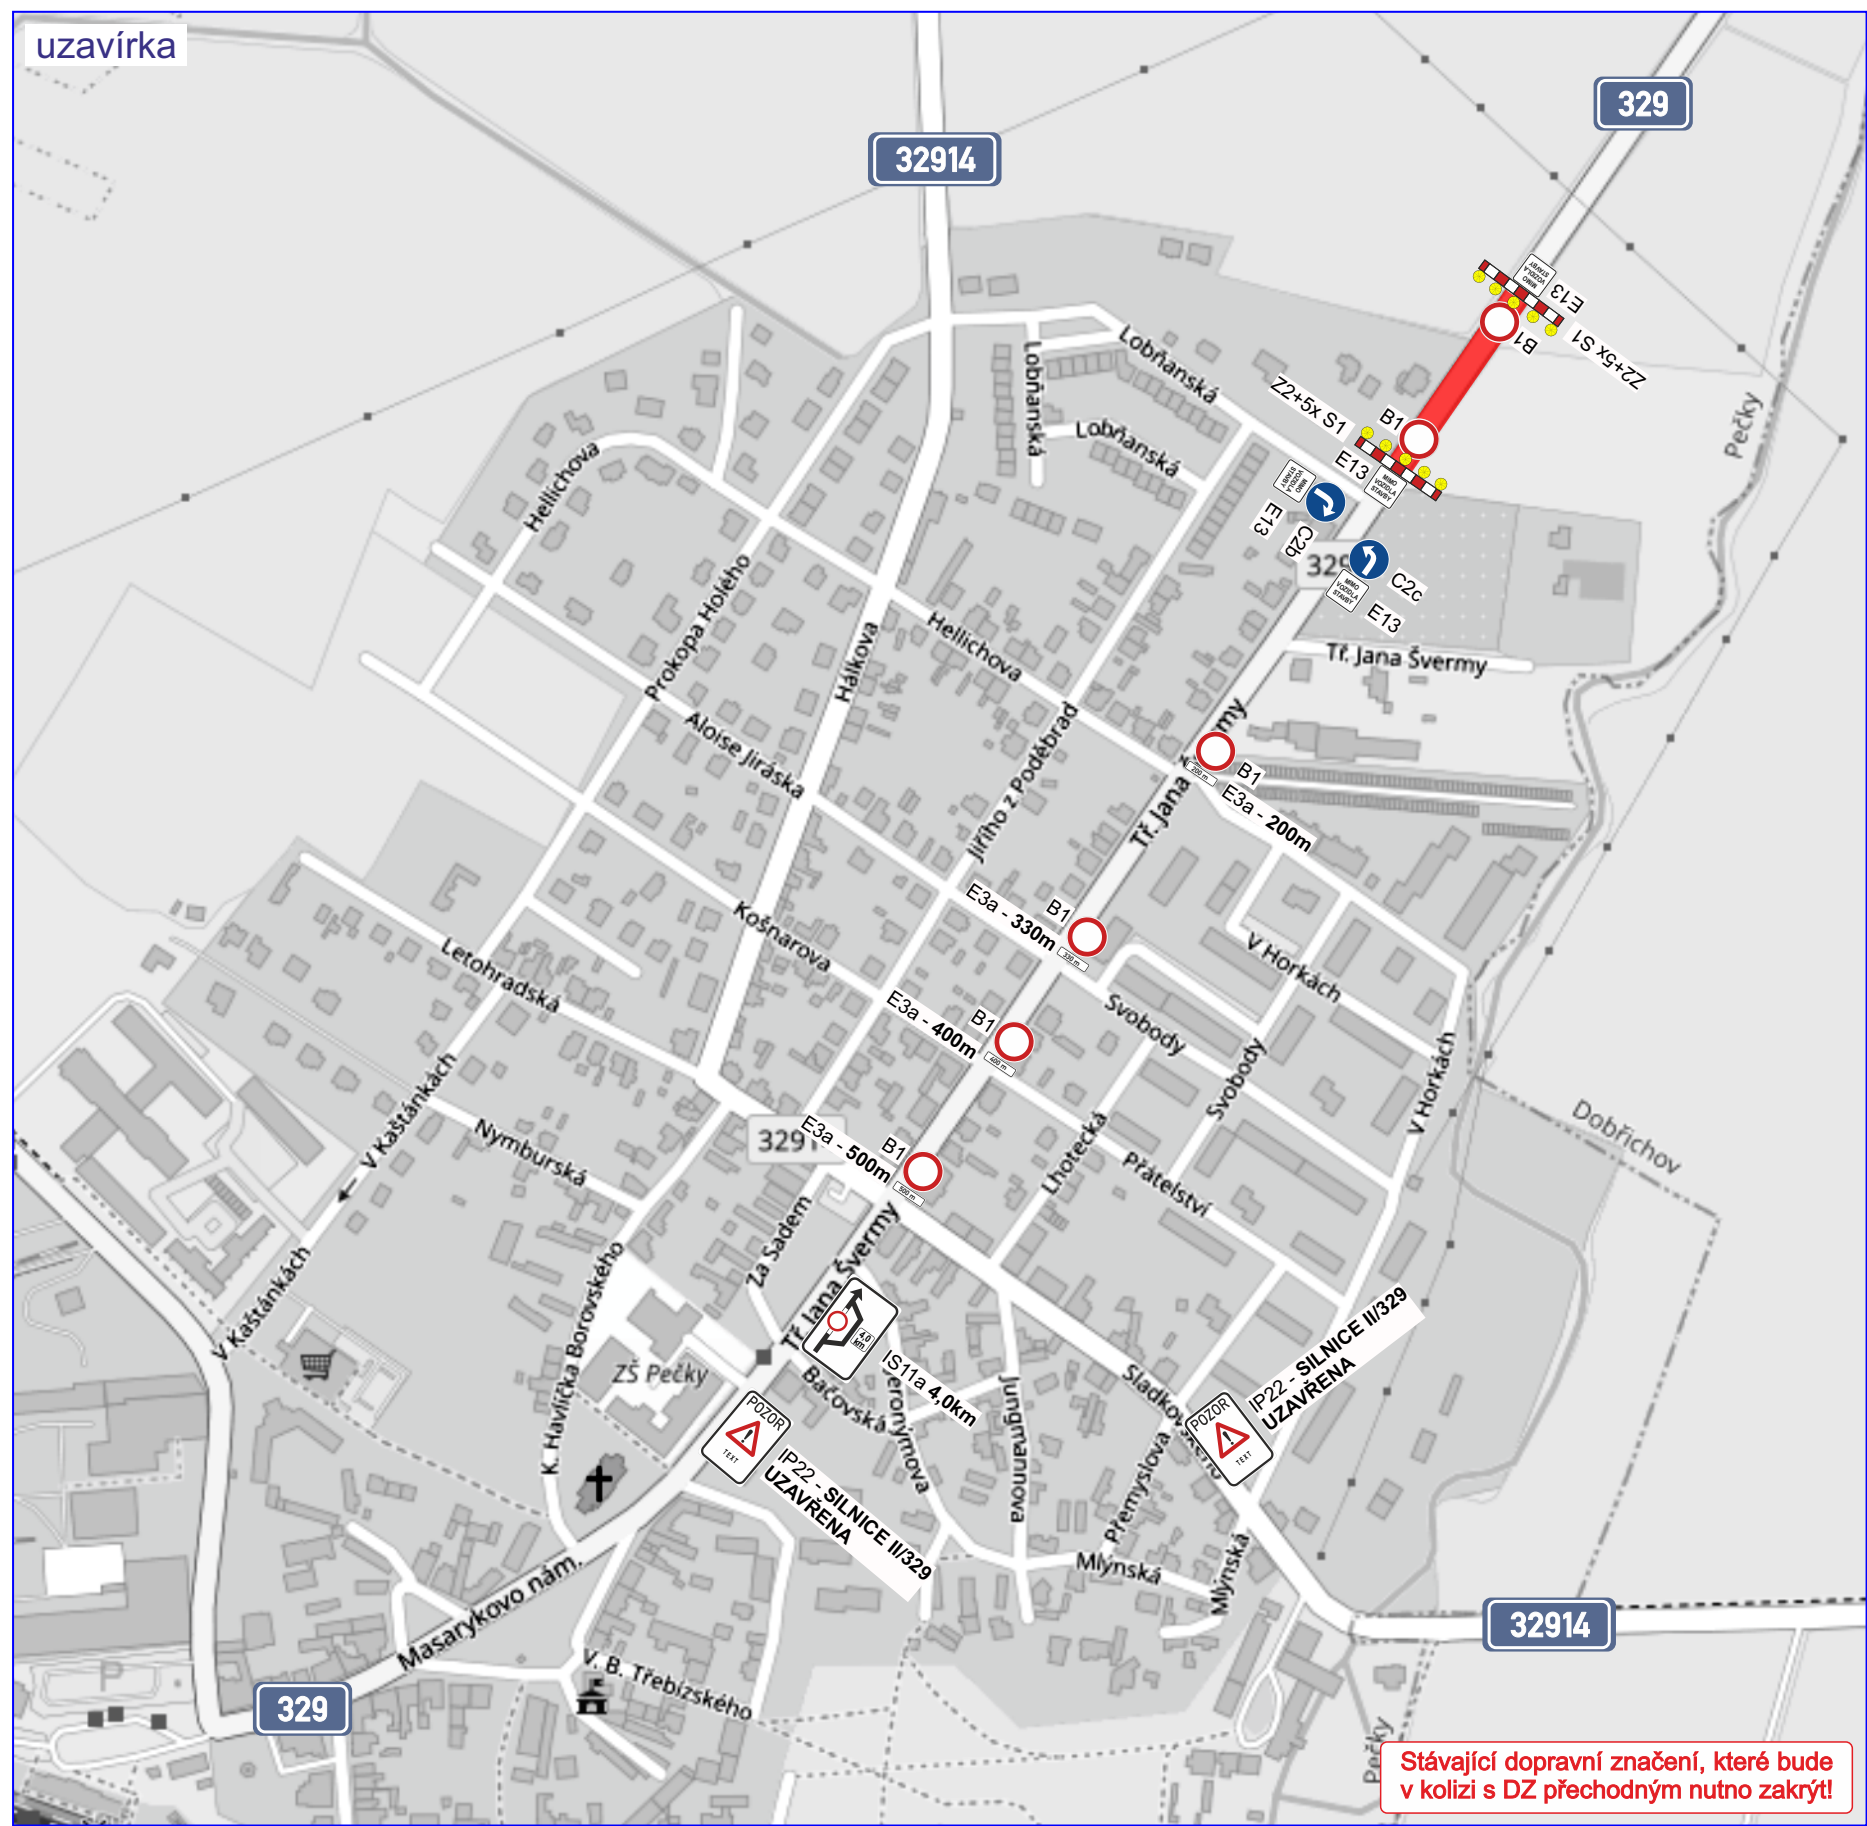

razítko DOSS

Při umístění dopravního značení musí být dodrženy podmínky dané v Příručce pro označování pracovních míst na dálnicích a silnicích vydané ŘSd, zák. č. 361/2000 Sb. v platném znění a zák. č. 13/1997 Sb. v platném znění.

Zodpovědná osoba: Tomáš Březina		Kontroloval: Milan Chlup	Kreslil: Tomáš Vydra	 SEDOP DOPRAVNÍ ZNAČENÍ
Objednatel: Dopravní stavby a rekonstrukce s.r.o.				
Akce: Pečky - uzavírka komunikace II/329				Formát: A3
Obsah: Návrh DIO - uzavírka				Měřítko:
				Datum: 06/2026
				Účel: DIR
				Číslo výkresu: 01
				Verze DIO: 01

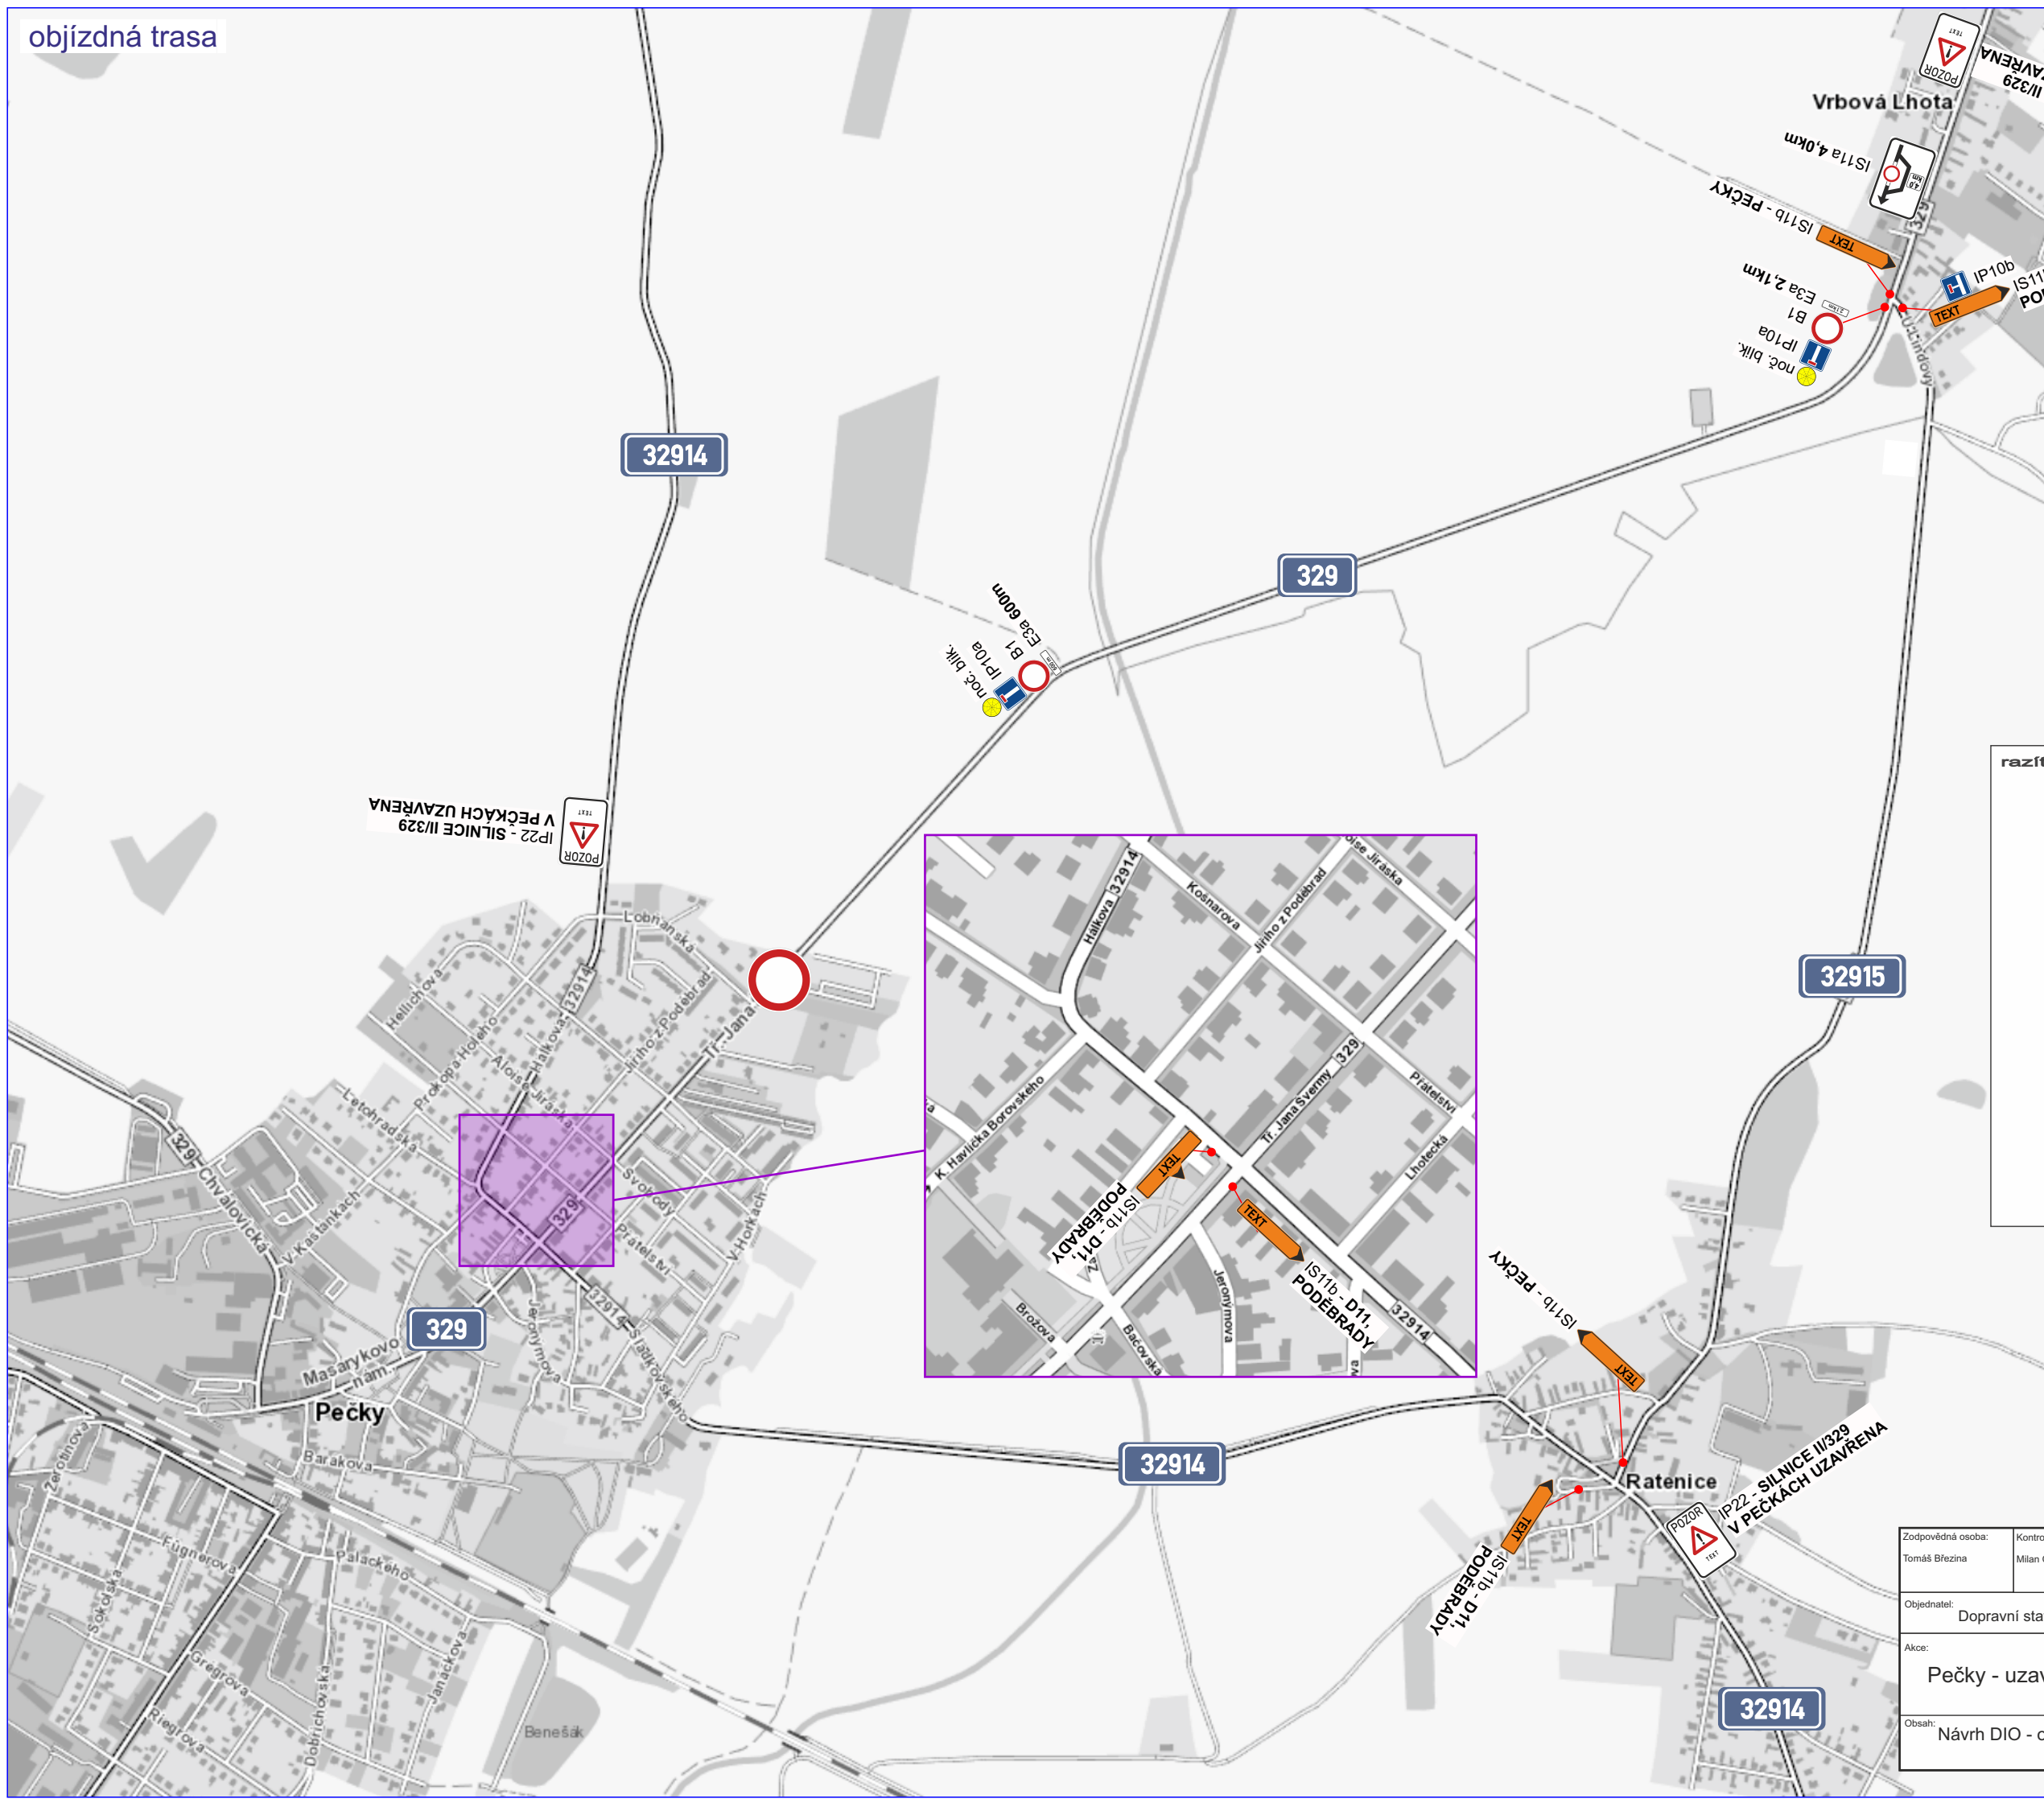

razítko DOSS

Stávající dopravní značení, které bude v kolizi s DZ přechodným nutno zakrýt!

Při umístění dopravního značení musí být dodrženy podmínky dané v Příručce pro označování pracovních míst na dálnicích a silnicích vydané ŘSd, zák. č. 361/2000 Sb. v platném znění a zák. č. 13/1997 Sb. v platném znění.

Zodpovědná osoba: Tomáš Březina		Kontroloval: Milan Chlup	Kreslil: Tomáš Vydra	 SEDOP DOPRAVNÍ ZNAČENÍ
Objednatel: Dopravní stavby a rekonstrukce s.r.o.				
Akce: Pečky - uzavírka komunikace II/329				Formát: A3
Obsah: Návrh DIO - objízdná trasa				Měřítko:
				Datum: 06/2026
				Účel: DIR
				Číslo výkresu: 02
				Verze DIO: 01

SEDOZ
DOPRAVNÍ ZNAČENÍ