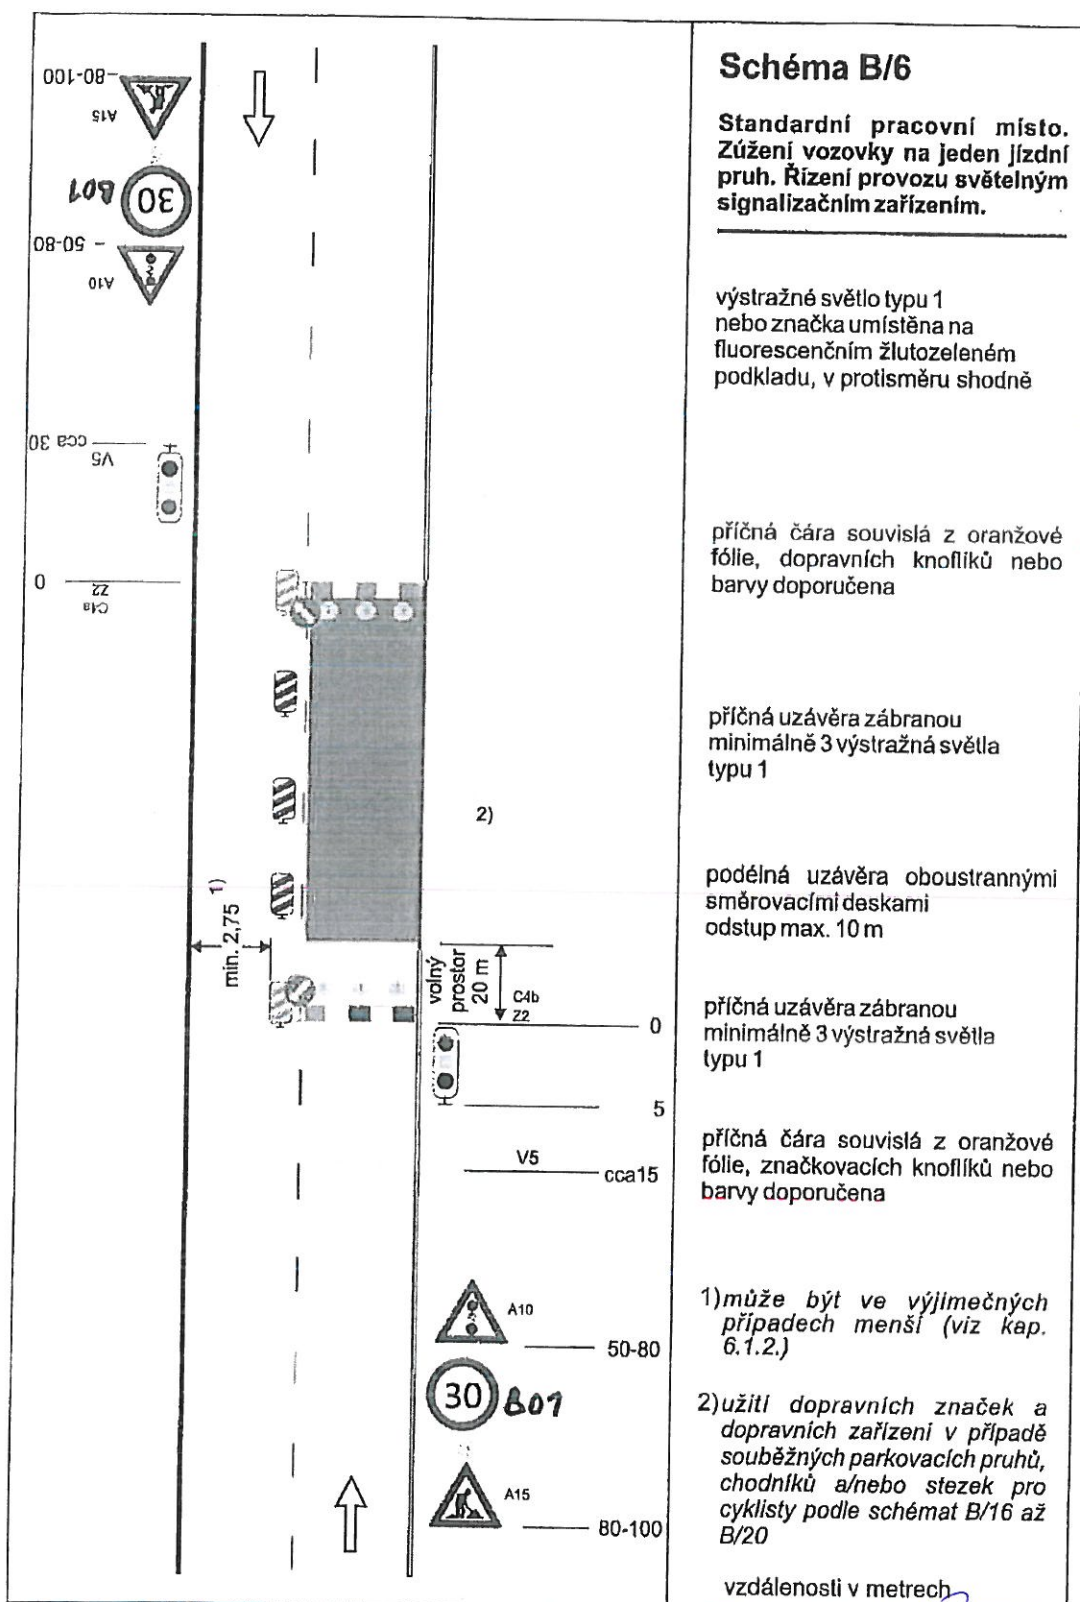


Průběh k Sji:
0056624/023/2016
Městský úřad Poděbrady
Odbor dopravy a životního prostředí
oddělení dopravní správy

TP 66 / 2015

3.11.2016

gundlach

Dopravní opatření sil. II/329 - Vrbová Lhota, výstavba středového ostrůvku



Pruloha k č.j.
0056624/P2V/2016
Městský úřad Poděbrady

Odbor dopravy a životního prostředí
 oddělení dopravně správní

3.11. 2016
2
Gombiřová

