




VÝZKUMNÝ
ÚSTAV
ŽELEZNIČNÍ, a. s.

HAVARIJNÍ STAV MOSTU VUZ VELIM





ZODP.PROJEKTANT	KRESLIL	KONTROLOVAL	 www.asig.cz e-mail: hibebauer@asig.cz tel.: 724 571 618	
	Adam Hibelbauer			
<u>VYJÁDŘENÍ DOPRAVNÍHO INSPEKTORÁTU</u>			FORMÁT:	A3
			MĚŘÍTKO:	
			DATUM:	07/2024
			ZAKÁZKA:	
			Č.VÝKR:	1/3



www.nasig.cz e-mail: info@nasig.cz tel.: 747 571 618	Adam Hibelbauer
INVESTOR: Výzkumný Ústav Železniční a.s. AKCE: HAVARIJNÍ STAV MOSTU - VUZ VELIM	
FORMÁT: A3	
MĚŘÍTKO:	
DATUM: 07/2024	
ZAKÁZKA:	
Č. VÝKR: 2/3	
OBSAH: — dotčený úsek	

*PRÍLOHA K ROZHODNUTÍ Č. 10
MEVRY/0070/484/DOF/2024/KR
ZE DNE 31.4.2024
Úřad Foděbrady*

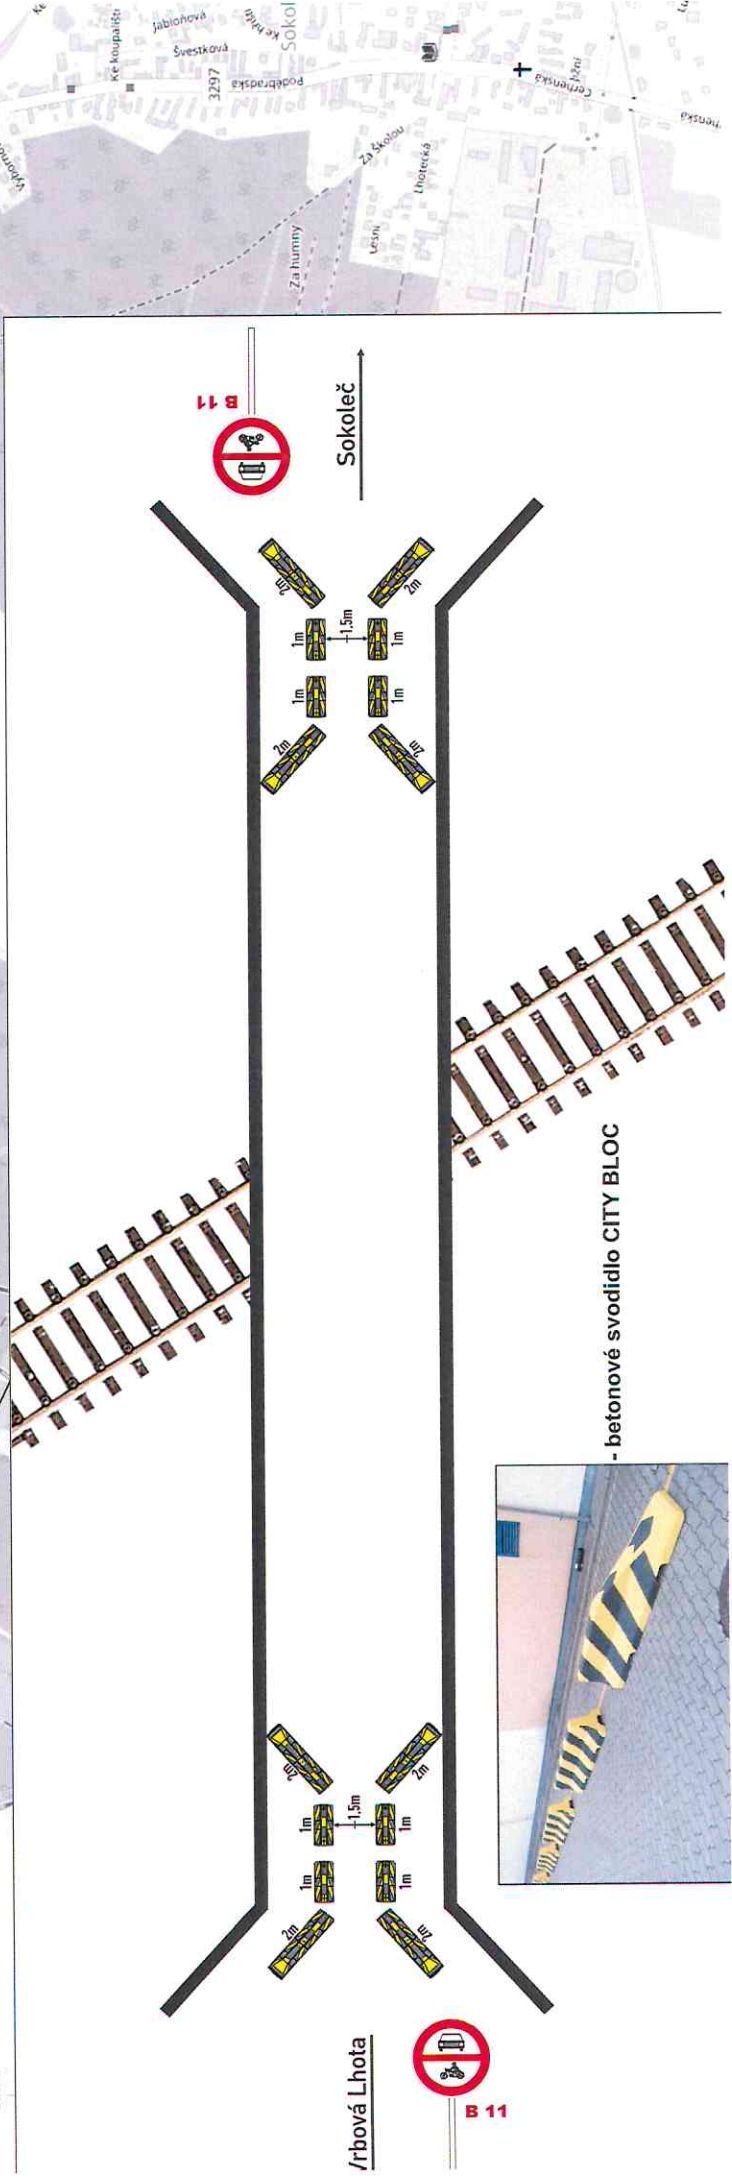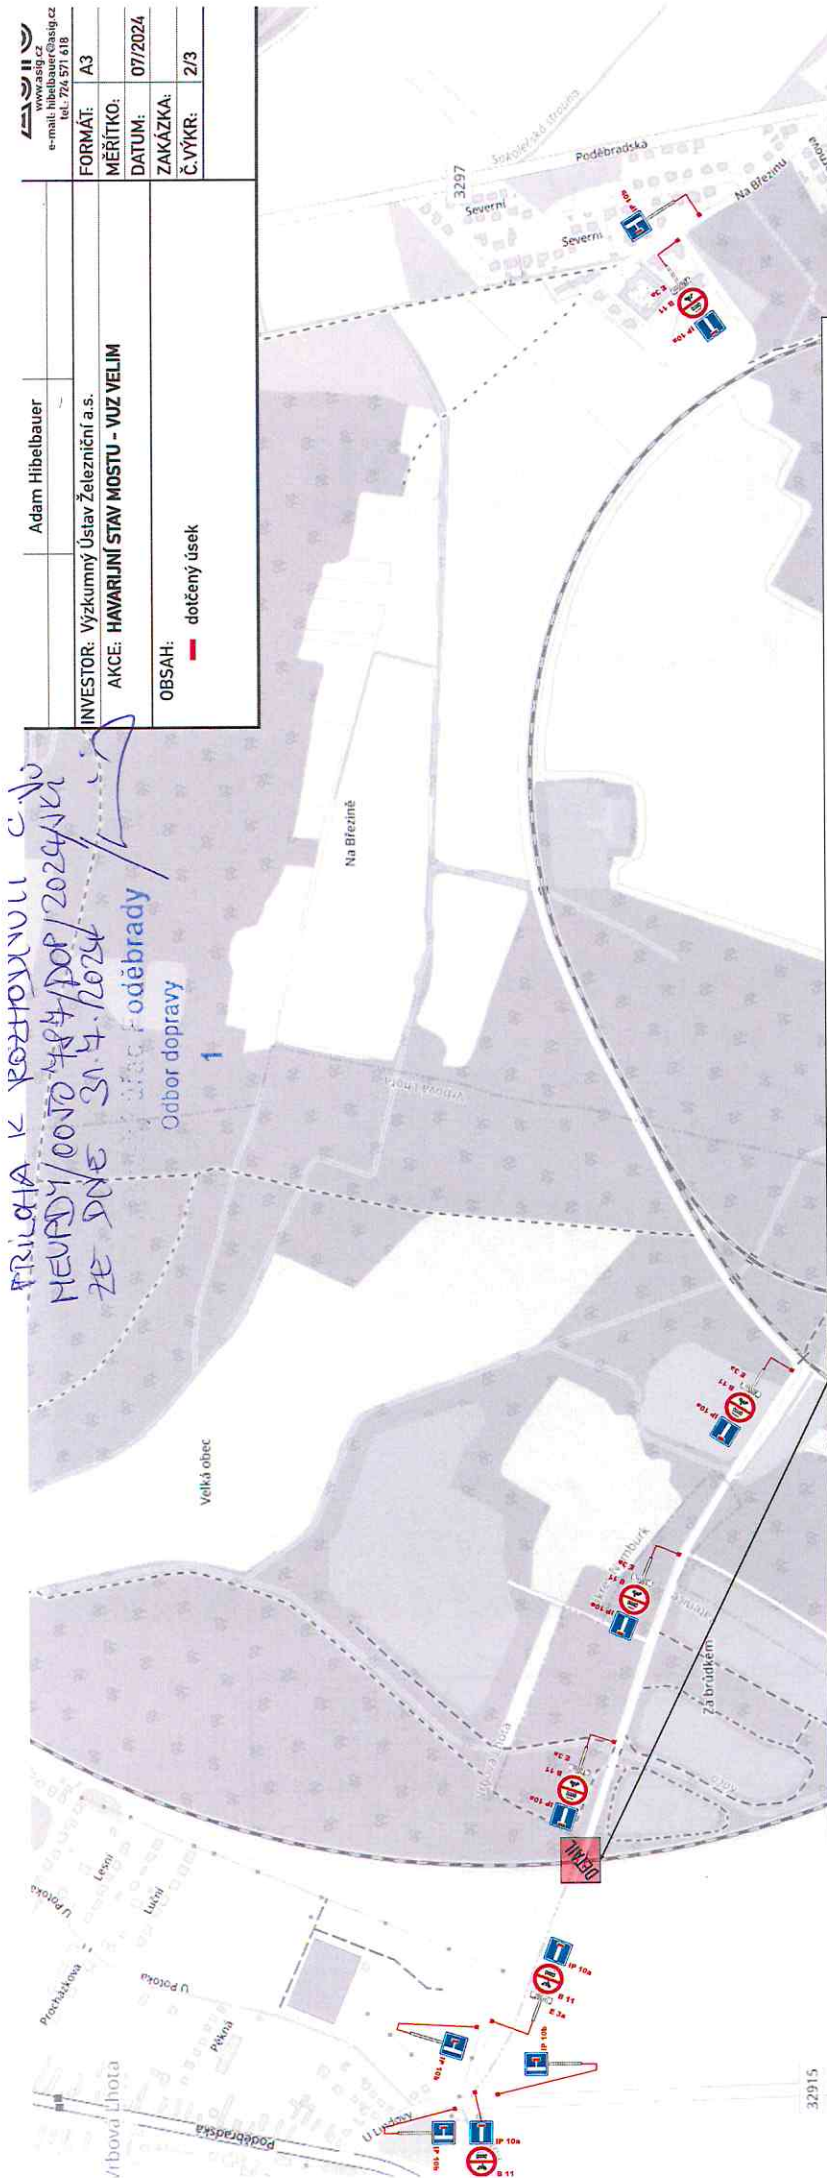



VÝZKUMNÝ
ÚSTAV
ŽELEZNIČNÍ, a. s.

HAVARIJNÍ STAV MOSTU VUZ VELIM




ZODP.PROJEKTANT	KRESLIL	KONTROLOVAL	 www.asig.cz e-mail: hibebauer@asig.cz tel.: 724 571 618	
	Adam Hibebauer			
<u>VYJÁDŘENÍ DOPRAVNÍHO INSPEKTORÁTU</u>			FORMÁT:	A3
			MĚŘÍTKO:	
			DATUM:	07/2024
			ZAKÁZKA:	
			Č.VÝKR:	1/3



www.asig.cz e-mail: hibelbauer@asig.cz tel: 726 57 618	Adam Hibelbauer
FORMÁT: A3	
MĚŘÍTKO: 07/2024	
DATUM: 07/2024	
ZAKAZKA:	
Č.VÝKR: 3/3	
OBSAH: — odstranění stávajícího dopravního značení	

INVESTOR: Výzkumný Ústav Železniční a.s.
 AKCE: HAVARJNÍ STAV MOSTU - VUZ VELIM

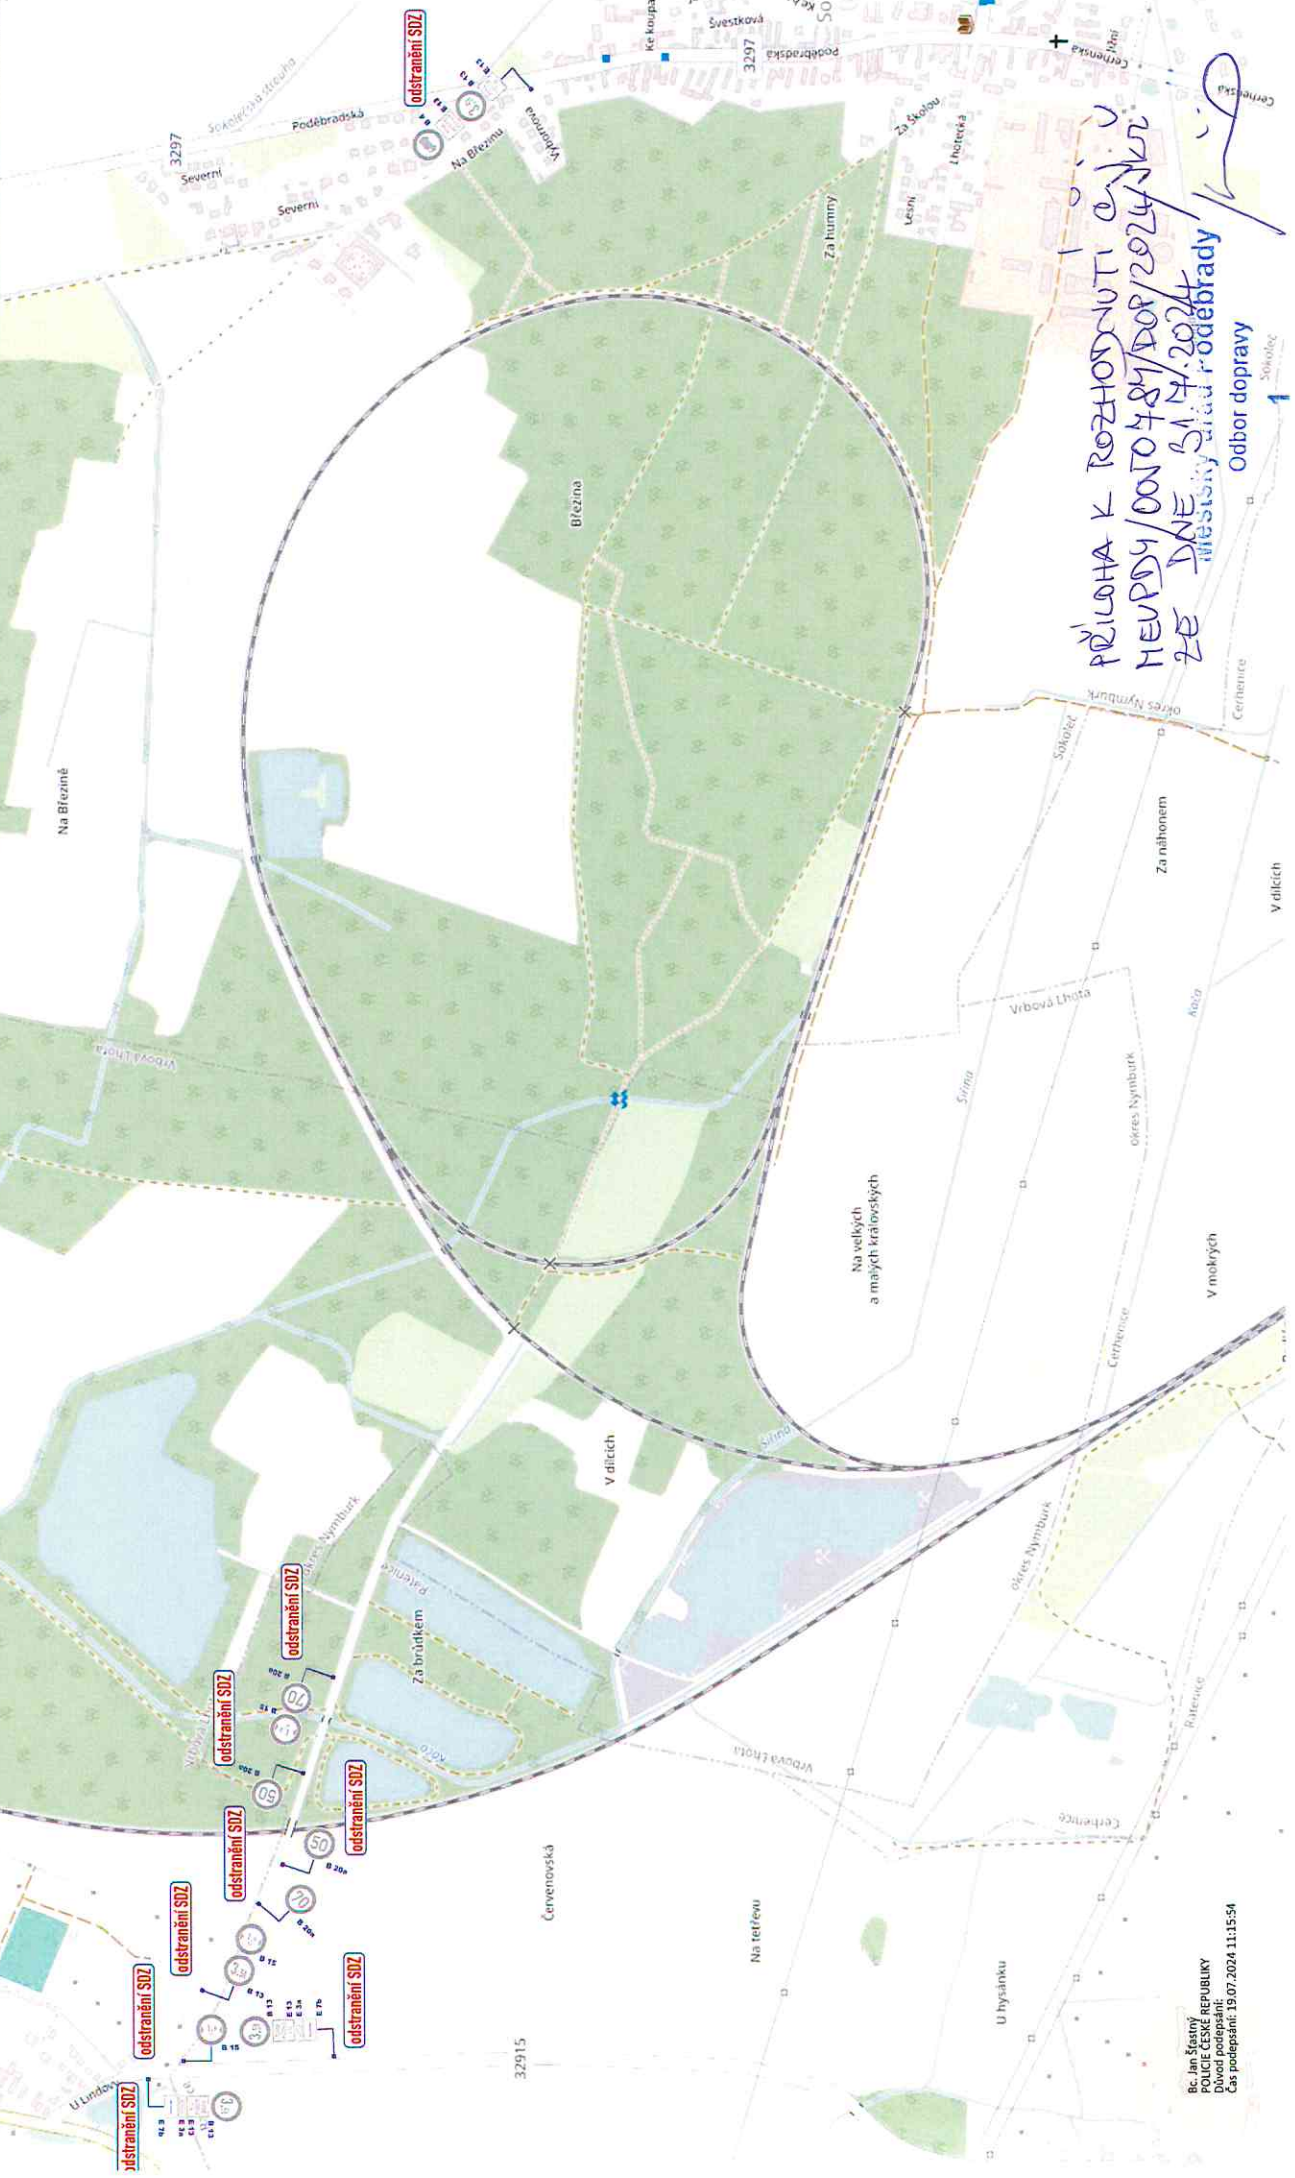

PŘÍLOHA K ROZHODNUTÍ OJ.V.
 HEVPDY/0070787/DOP/2024/321
 ZE DNE 31.4.2024
 Městský úřad Poděbrady
 Odbor dopravy

Bc. Jan Štátný
 POLICE ČESKÉ REPUBLIKY
 Důvod podepsání:
 Čas podepsání: 19.07.2024 11:15:54

